
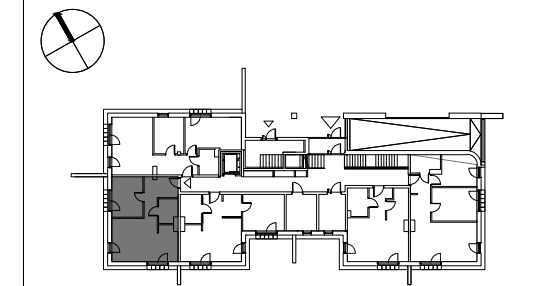


BELVEDERE

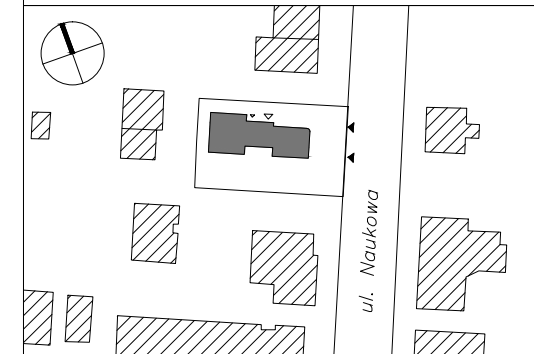

KLATKA NR 1

LOKAL NR 4- PARTER

nr	nazwa pomieszczenia	pow. [m ²] użytkowa
1	komunikacja	8,33
2	pokój	10,78
3	łazienka	3,84
4	salon + aneks	23,35
SUMA:		46,30


Powierzchnia lokalu według normy PN-ISO 9836:1997

UWAGA: Powierzchnie zostały podane na podstawie projektu budowlanego i mogą ulec nieznacznym zmianom w projekcie wykonawczym

UWAGA: Powierzchnia użytkowa oraz szczegółowe rozwiązania techniczne mogą ulec zmianie podczas realizacji inwestycji.

Legenda:

	Ściany niepodlegające zmianom
	Ściany działowe z możliwością zmiany
	Grzejnik
	Okno $\frac{\text{szerokość}}{\text{wysokość}}$

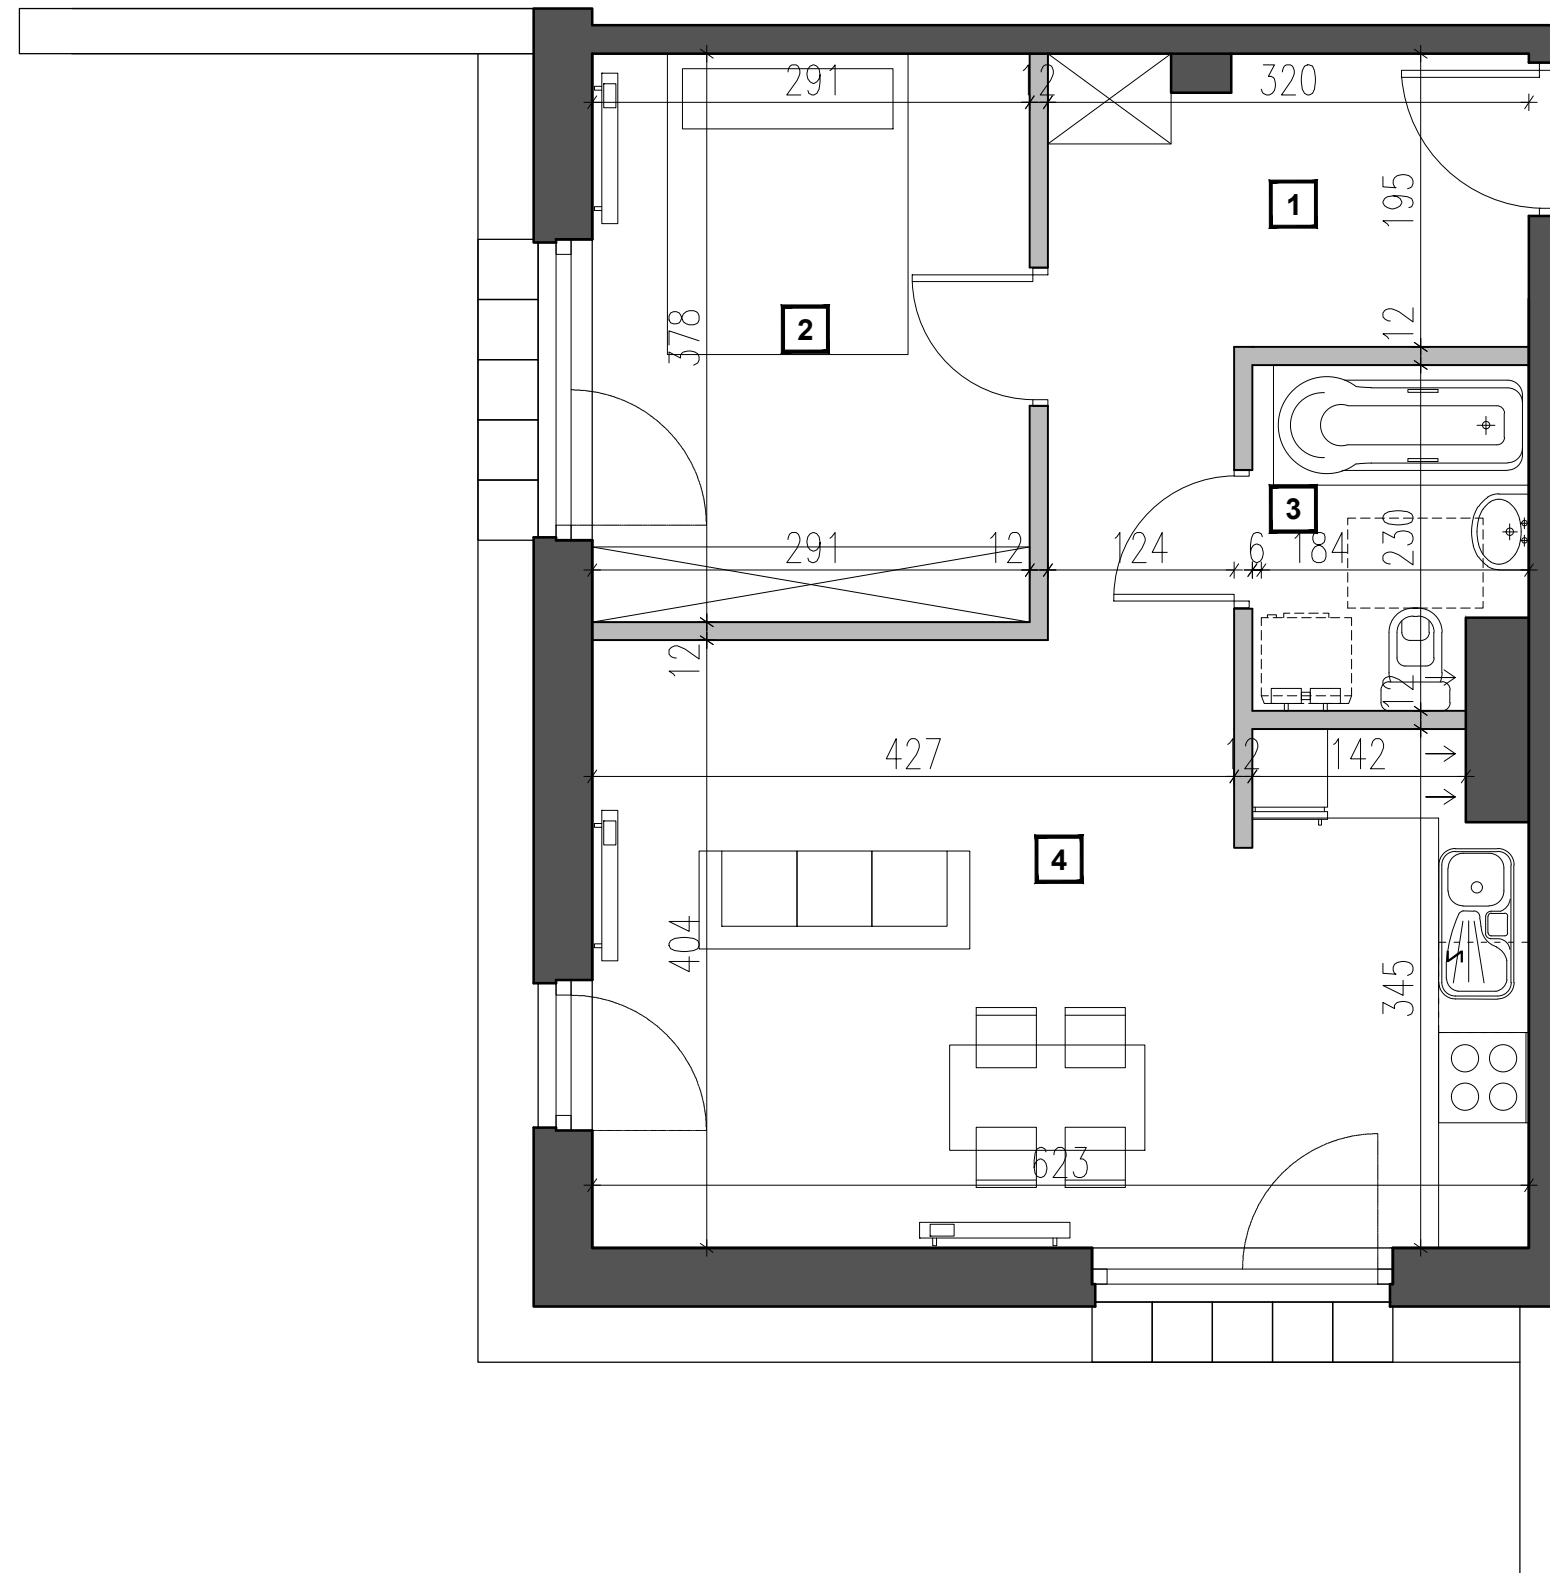

NR4-M2/46,30m²

