
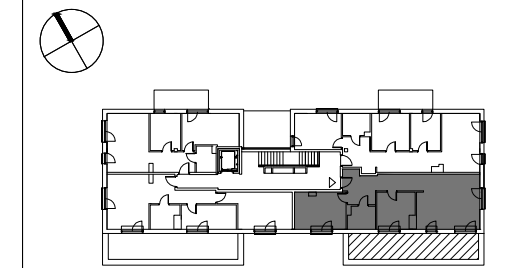


BELVEDERE

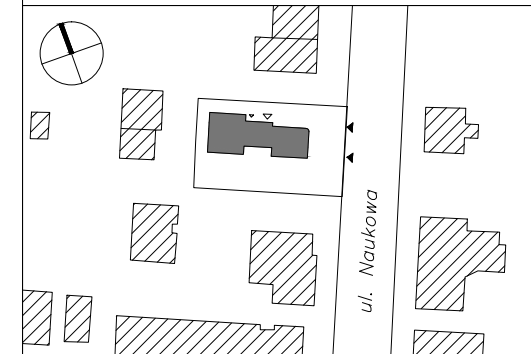

KLATKA NR 1

LOKAL NR 13- 2 PIĘTRO

nr	nazwa pomieszczenia	pow. [m ²] użytkowa
1	komunikacja	13,90
2	pokój	15,75
3	łazienka	5,02
4	pokój	11,17
5	salon + aneks	29,24
SUMA:		75,08

6	taras	28,60
---	-------	-------


Powierzchnia lokalu według normy PN-ISO 9836:1997

UWAGA: Powierzchnie zostały podane na podstawie projektu budowlanego i mogą ulec nieznacznym zmianom w projekcie wykonawczym

UWAGA: Powierzchnia użytkowa oraz szczegółowe rozwiązania techniczne mogą ulec zmianie podczas realizacji inwestycji.

Legenda:

	Ściany niepodlegające zmianom
	Ściany działowe z możliwością zmiany
	Grzejnik
	Okno $\frac{\text{szerokość}}{\text{wysokość}}$

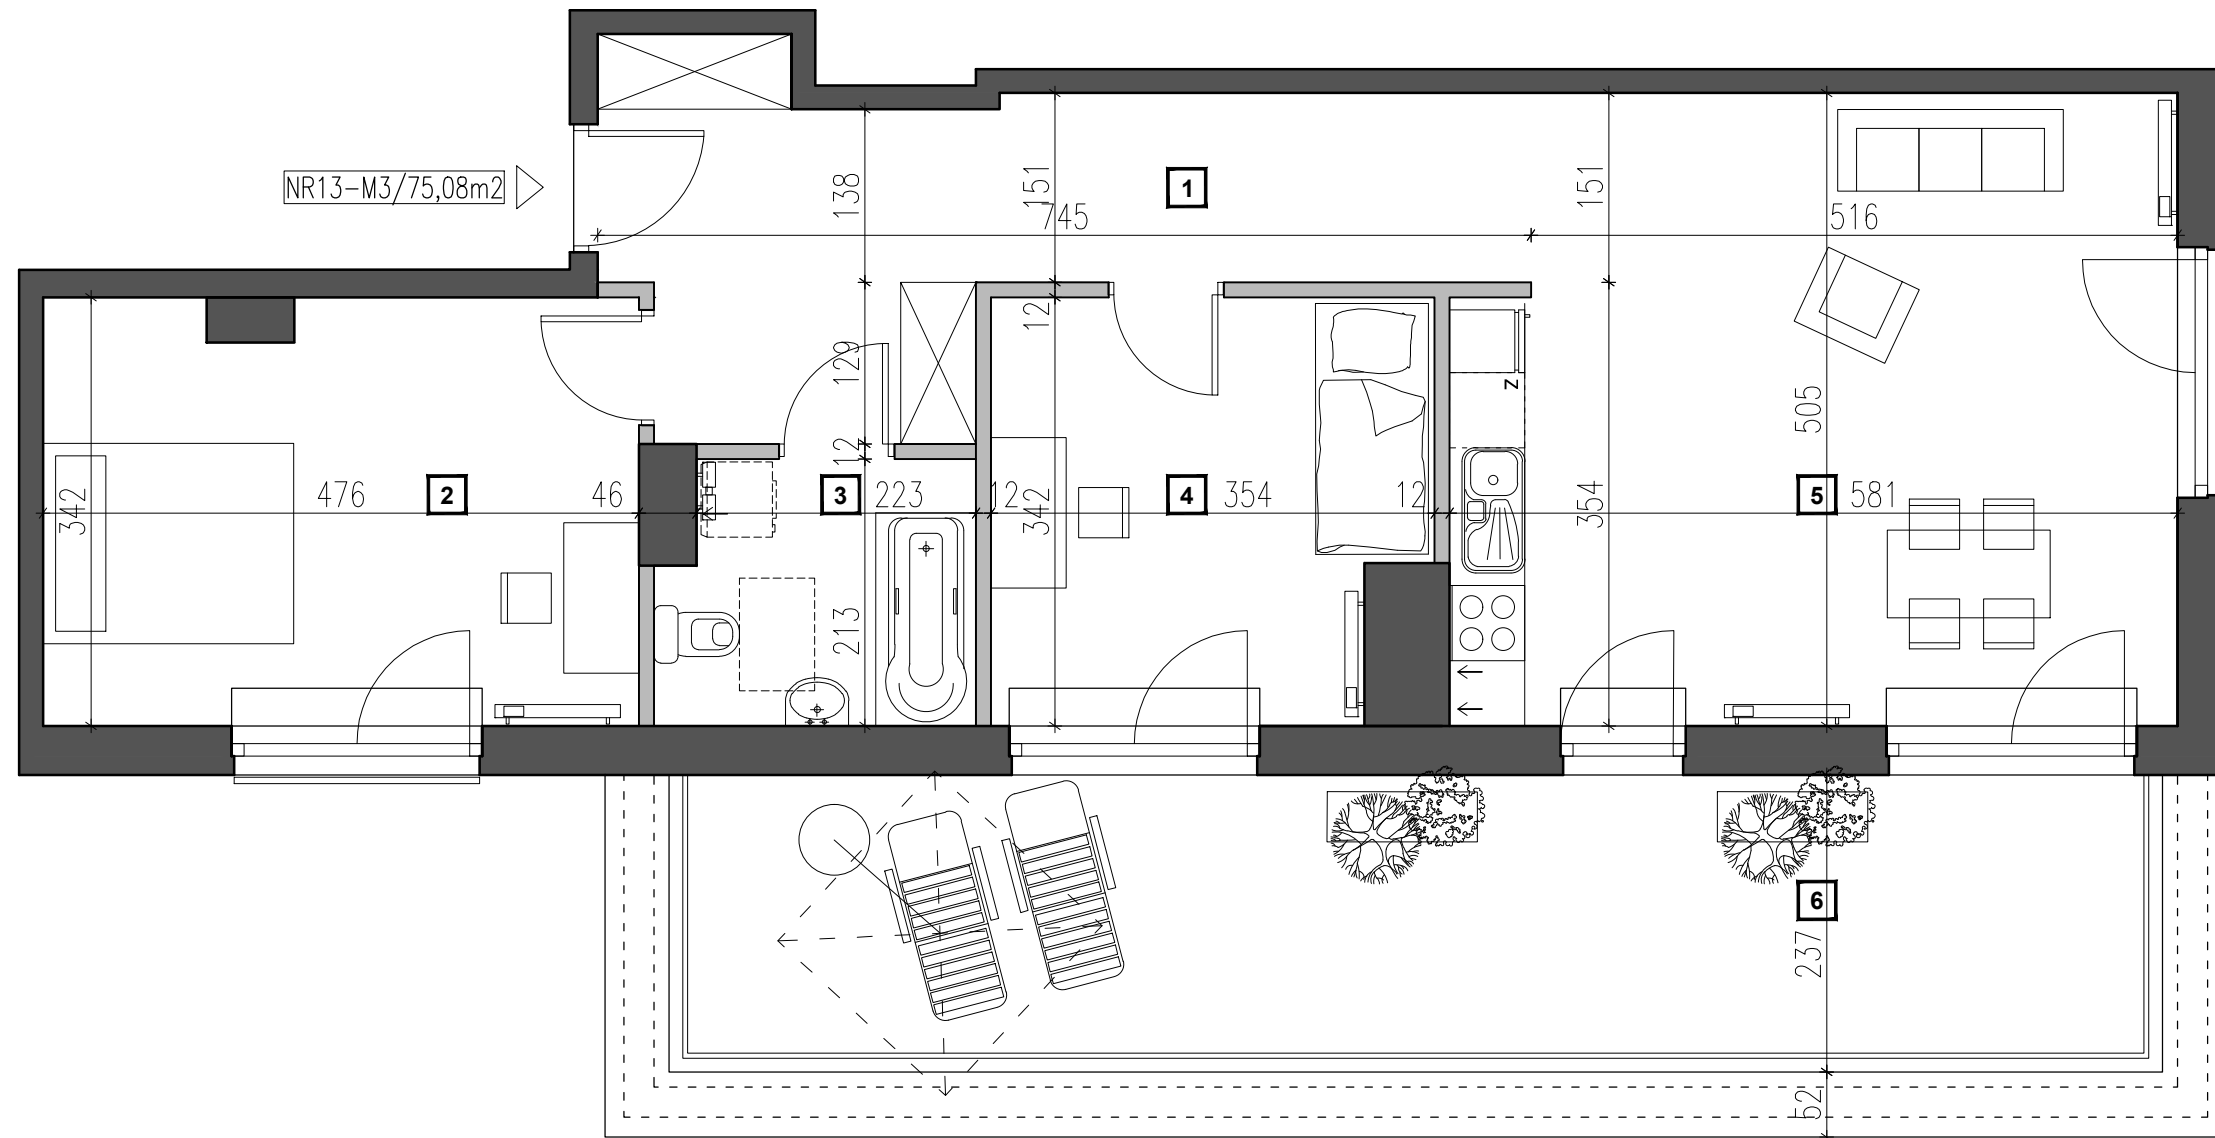

NR13-M3/75,08m²

