
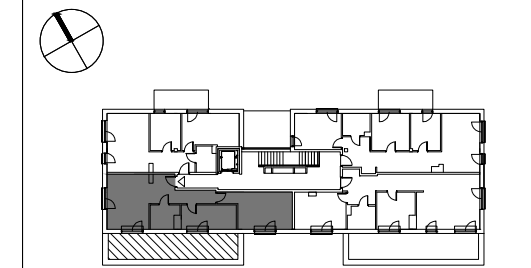


BELVEDERE

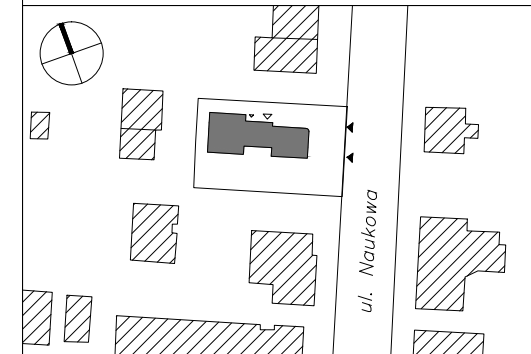

KLATKA NR 1

LOKAL NR 14- 2 PIĘTRO

nr	nazwa pomieszczenia	pow. [m ²] użytkowa
1	komunikacja	10,54
2	salon + aneks	19,17
3	łazienka	5,23
4	pokój	11,00
5	pokój	18,89
SUMA:		64,83

6	taras	28,60
---	-------	-------


Powierzchnia lokalu według normy PN-ISO 9836:1997

UWAGA: Powierzchnie zostały podane na podstawie projektu budowlanego i mogą ulec nieznacznym zmianom w projekcie wykonawczym

UWAGA: Powierzchnia użytkowa oraz szczegółowe rozwiązania techniczne mogą ulec zmianie podczas realizacji inwestycji.

Legenda:

	Ściany niepodlegające zmianom
	Ściany działowe z możliwością zmiany
	Grzejnik
	Okno $\frac{\text{szerokość}}{\text{wysokość}}$

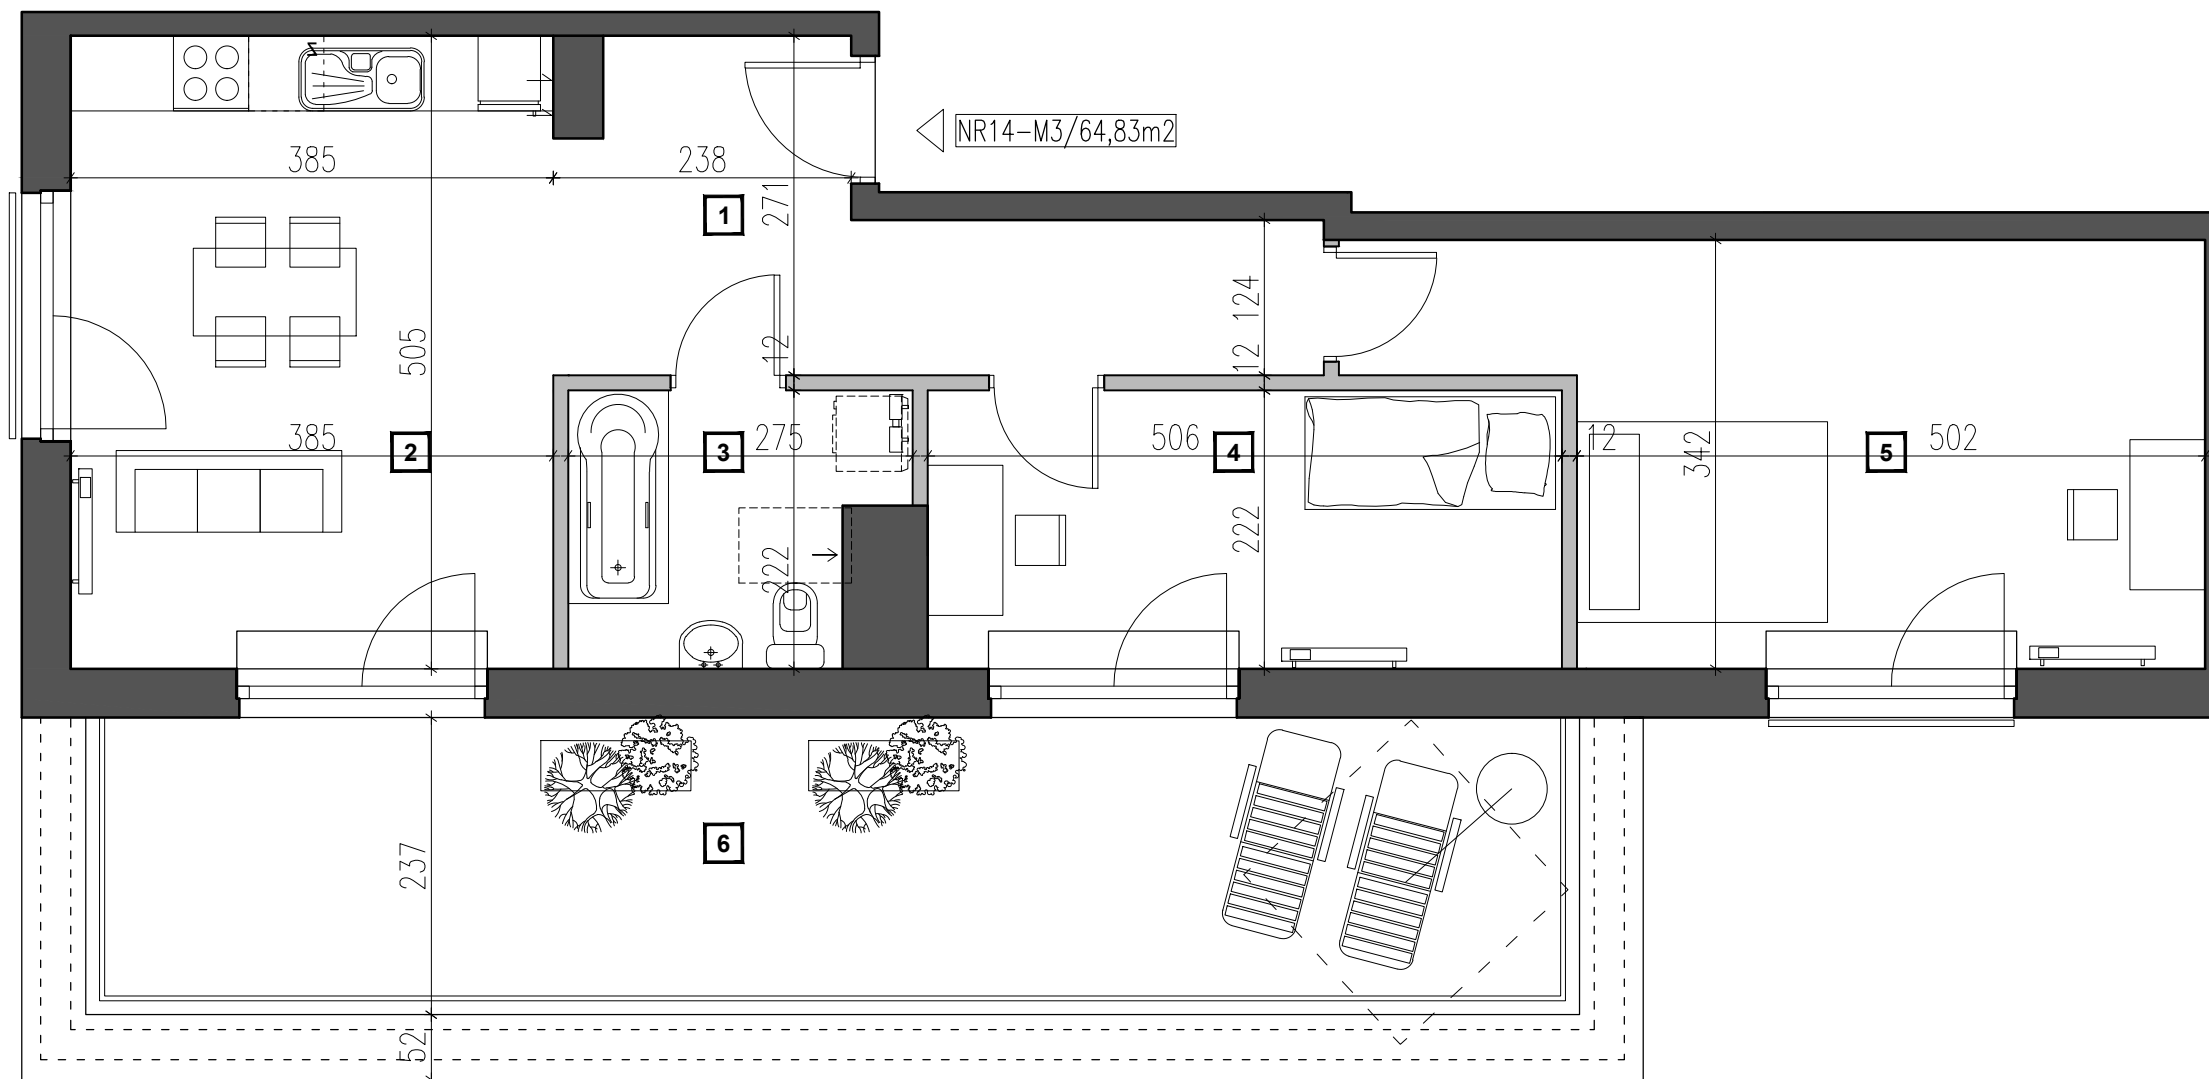

NR14-M3/64,83m²

