
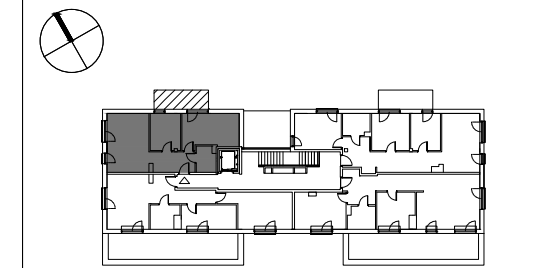


BELVEDERE

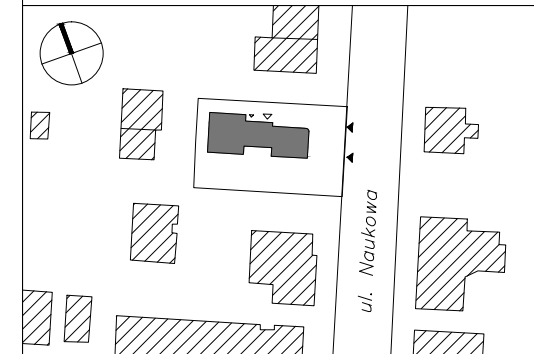

KLATKA NR 1

LOKAL NR 15- 2 PIĘTRO

nr	nazwa pomieszczenia	pow. [m ²] użytkowa
1	komunikacja	7,35
2	łazienka	4,03
3	pokój	15,84
4	pokój	9,38
5	salon + aneks	20,47
SUMA:		57,07

6	balkon	8,85
---	--------	------


Powierzchnia lokalu według normy PN-ISO 9836:1997

UWAGA: Powierzchnie zostały podane na podstawie projektu budowlanego i mogą ulec nieznacznym zmianom w projekcie wykonawczym

UWAGA: Powierzchnia użytkowa oraz szczegółowe rozwiązania techniczne mogą ulec zmianie podczas realizacji inwestycji.

Legenda:

	Ściany niepodlegające zmianom
	Ściany działowe z możliwością zmiany
	Grzejnik
	Okno $\frac{\text{szerokość}}{\text{wysokość}}$

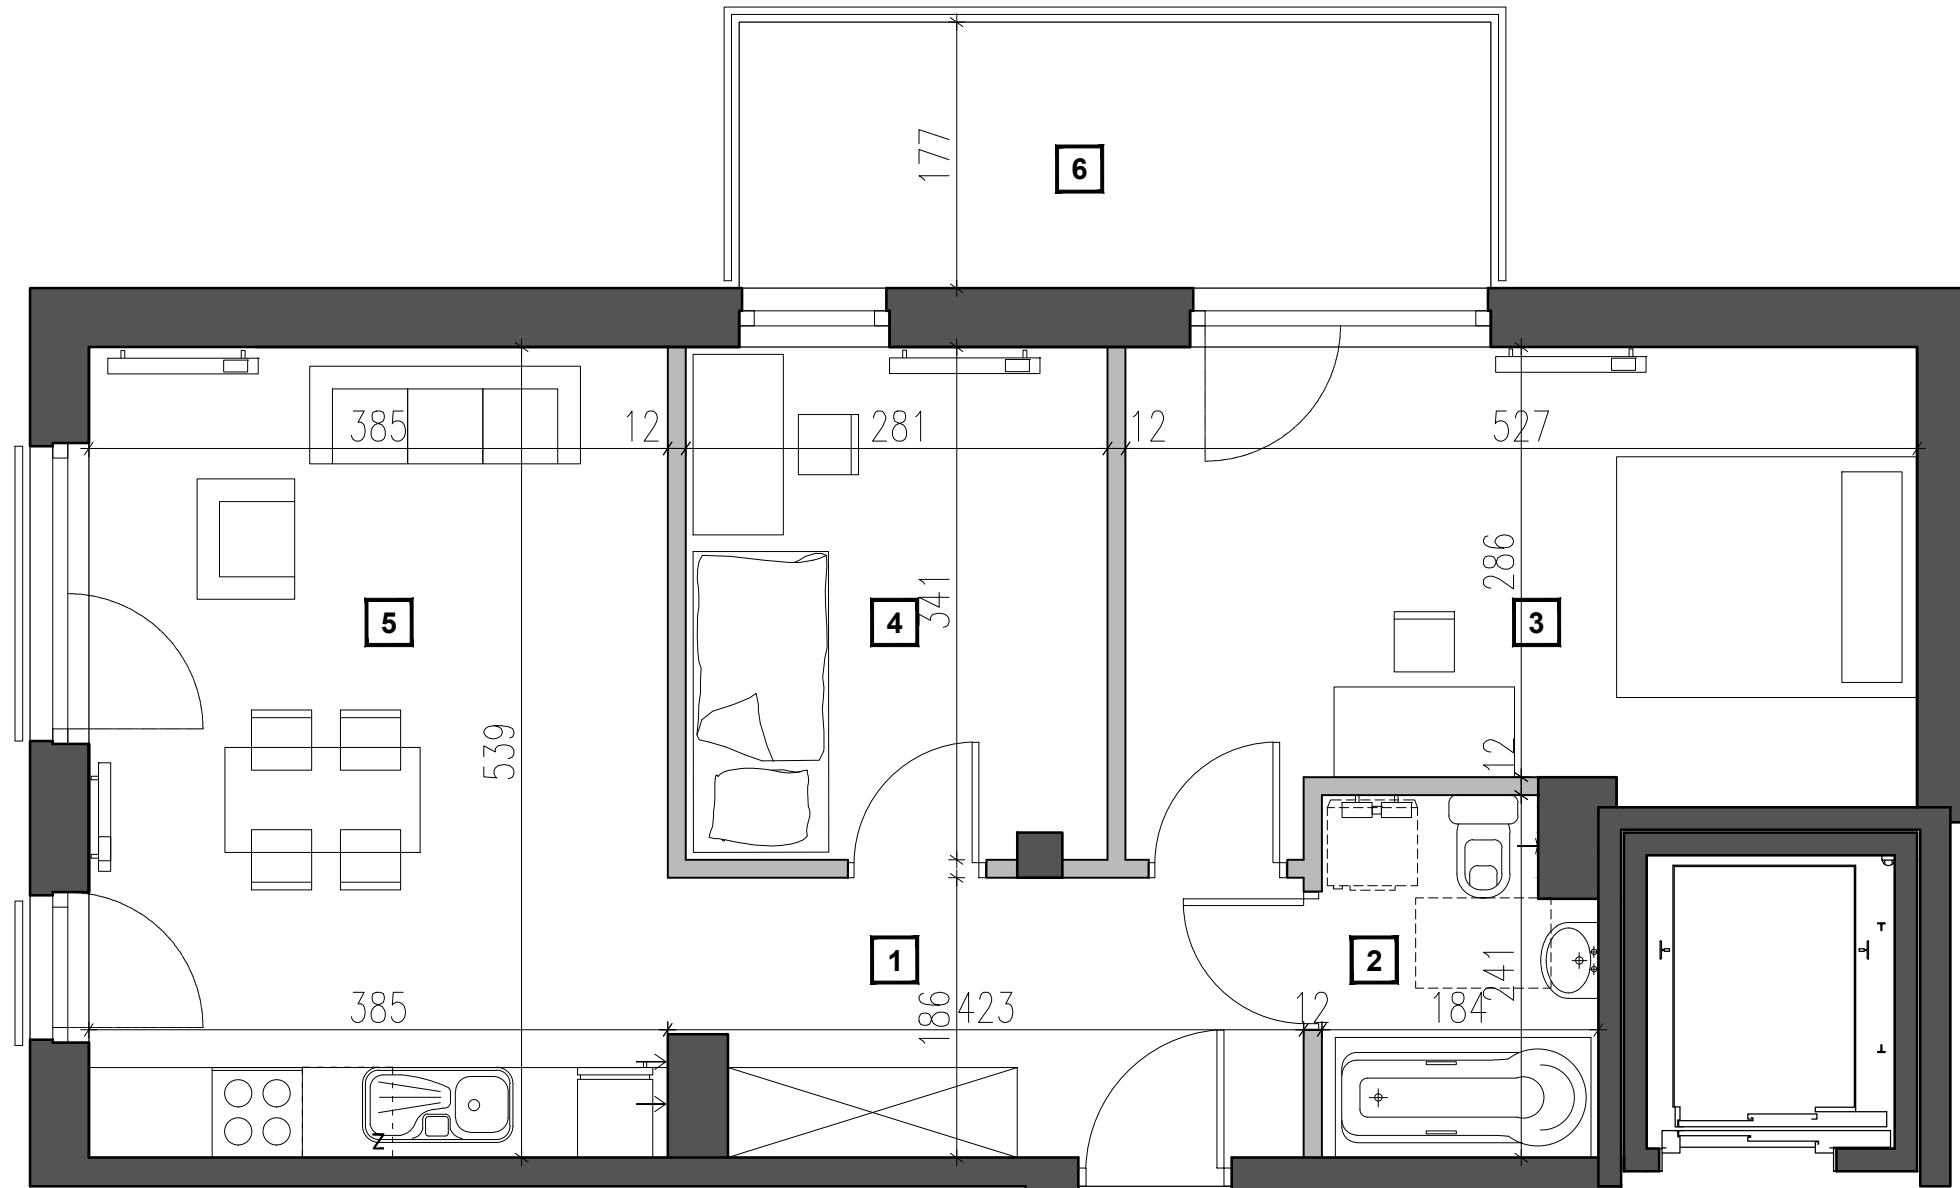

NR15-M3/57,07m²

