
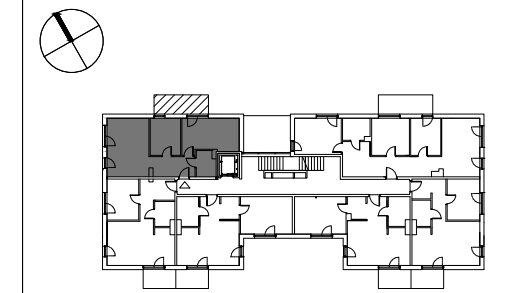


# BELVEDERE

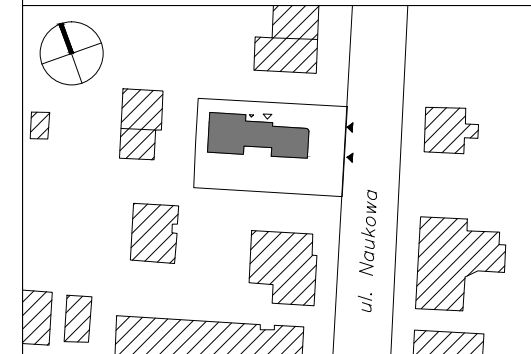

KLATKA NR 1

LOKAL NR 11 – 1 PIĘTRO

nr	nazwa pomieszczenia	pow. [m <sup>2</sup> ] użytkowa
1	komunikacja	7,35
2	łazienka	4,01
3	pokój	15,84
4	pokój	9,37
5	salon + aneks	20,47
SUMA:		57,04

6	balkon	8,85
---	--------	------


Powierzchnia lokalu według normy PN-ISO 9836:1997

UWAGA: Powierzchnie zostały podane na podstawie projektu budowlanego i mogą ulec nieznacznym zmianom w projekcie wykonawczym

UWAGA: Powierzchnia użytkowa oraz szczegółowe rozwiązania techniczne mogą ulec zmianie podczas realizacji inwestycji.

Legenda:

	Ściany niepodlegające zmianom
	Ściany działowe z możliwością zmiany
	Grzejnik
	Okno $\frac{\text{szerokość}}{\text{wysokość}}$

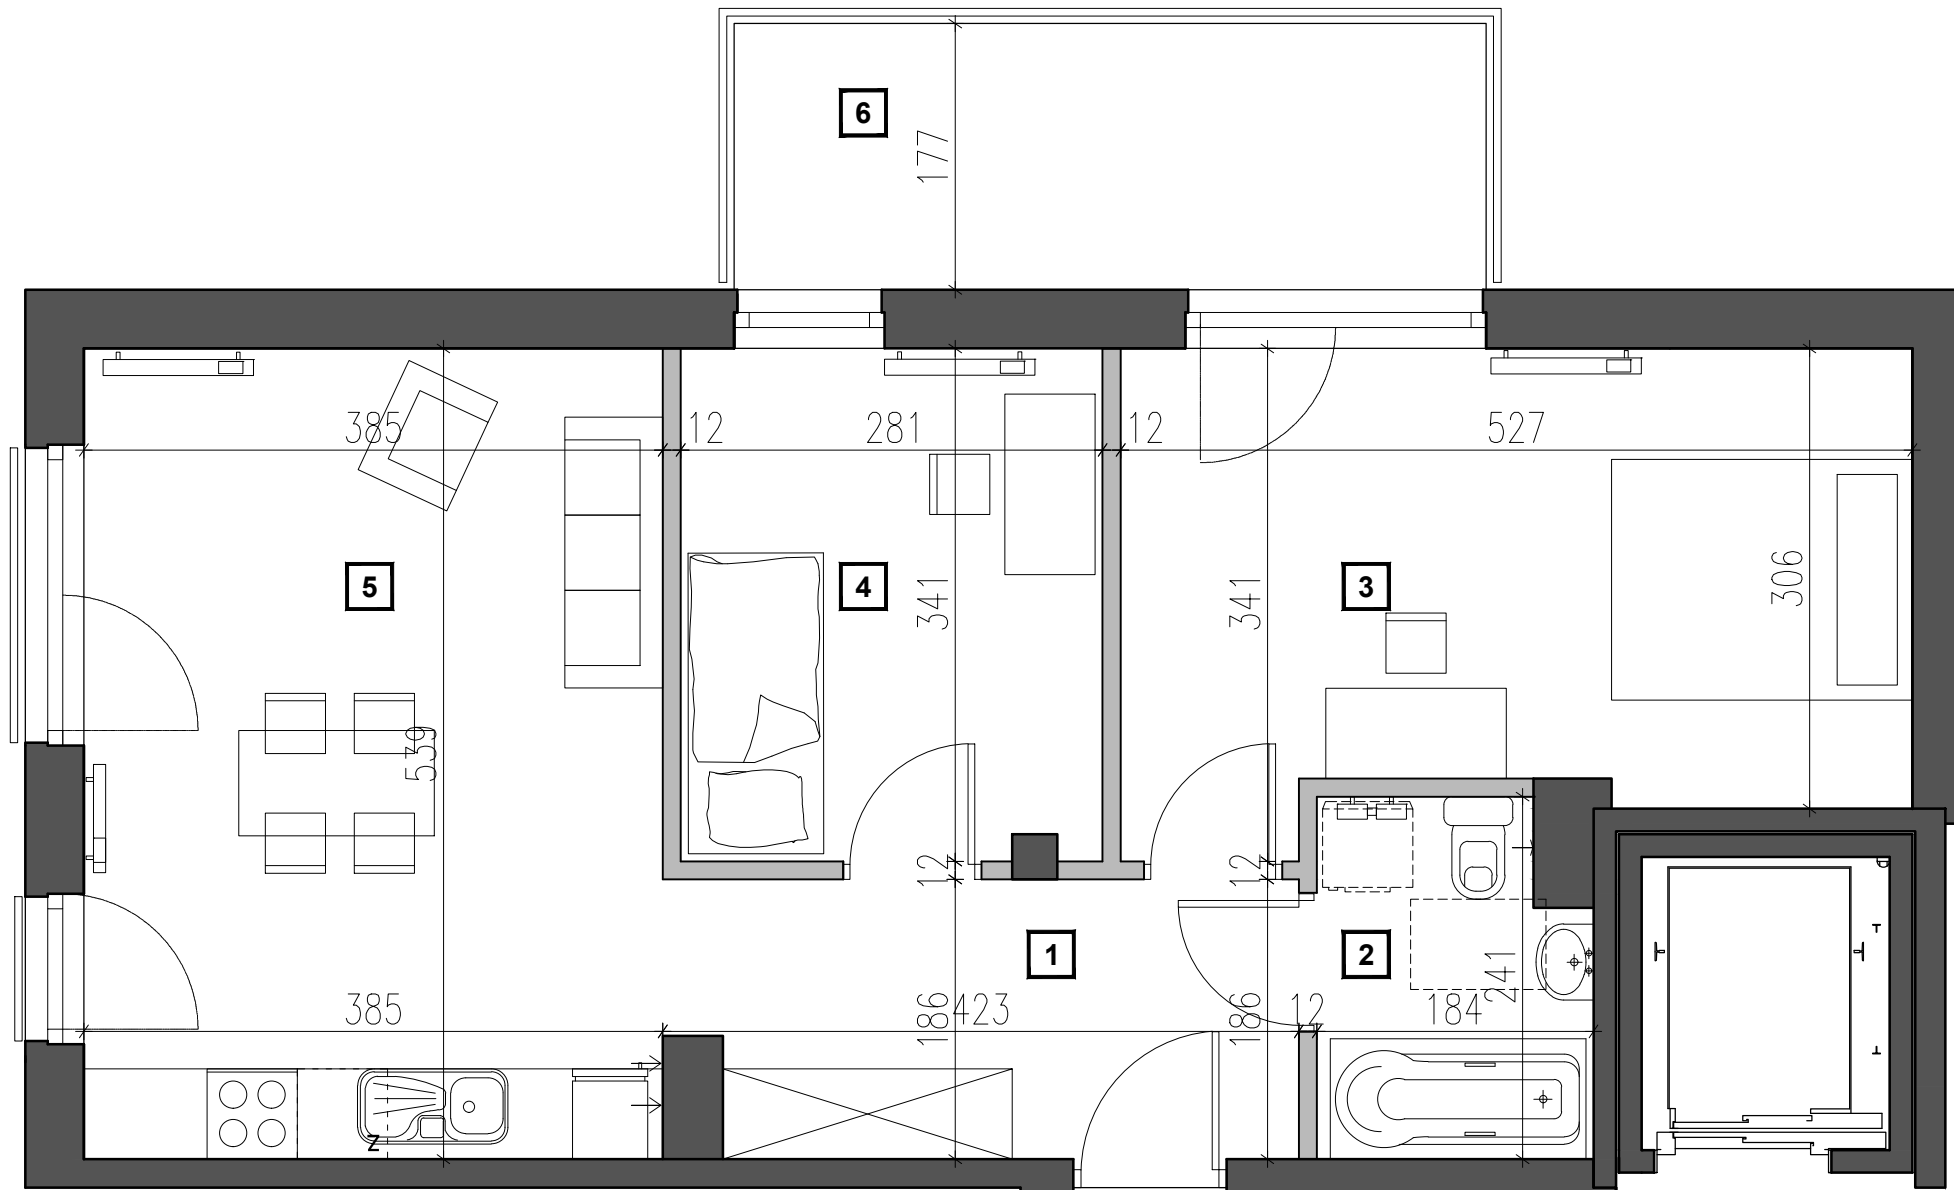

NR11-M3/57,04m<sup>2</sup>

