
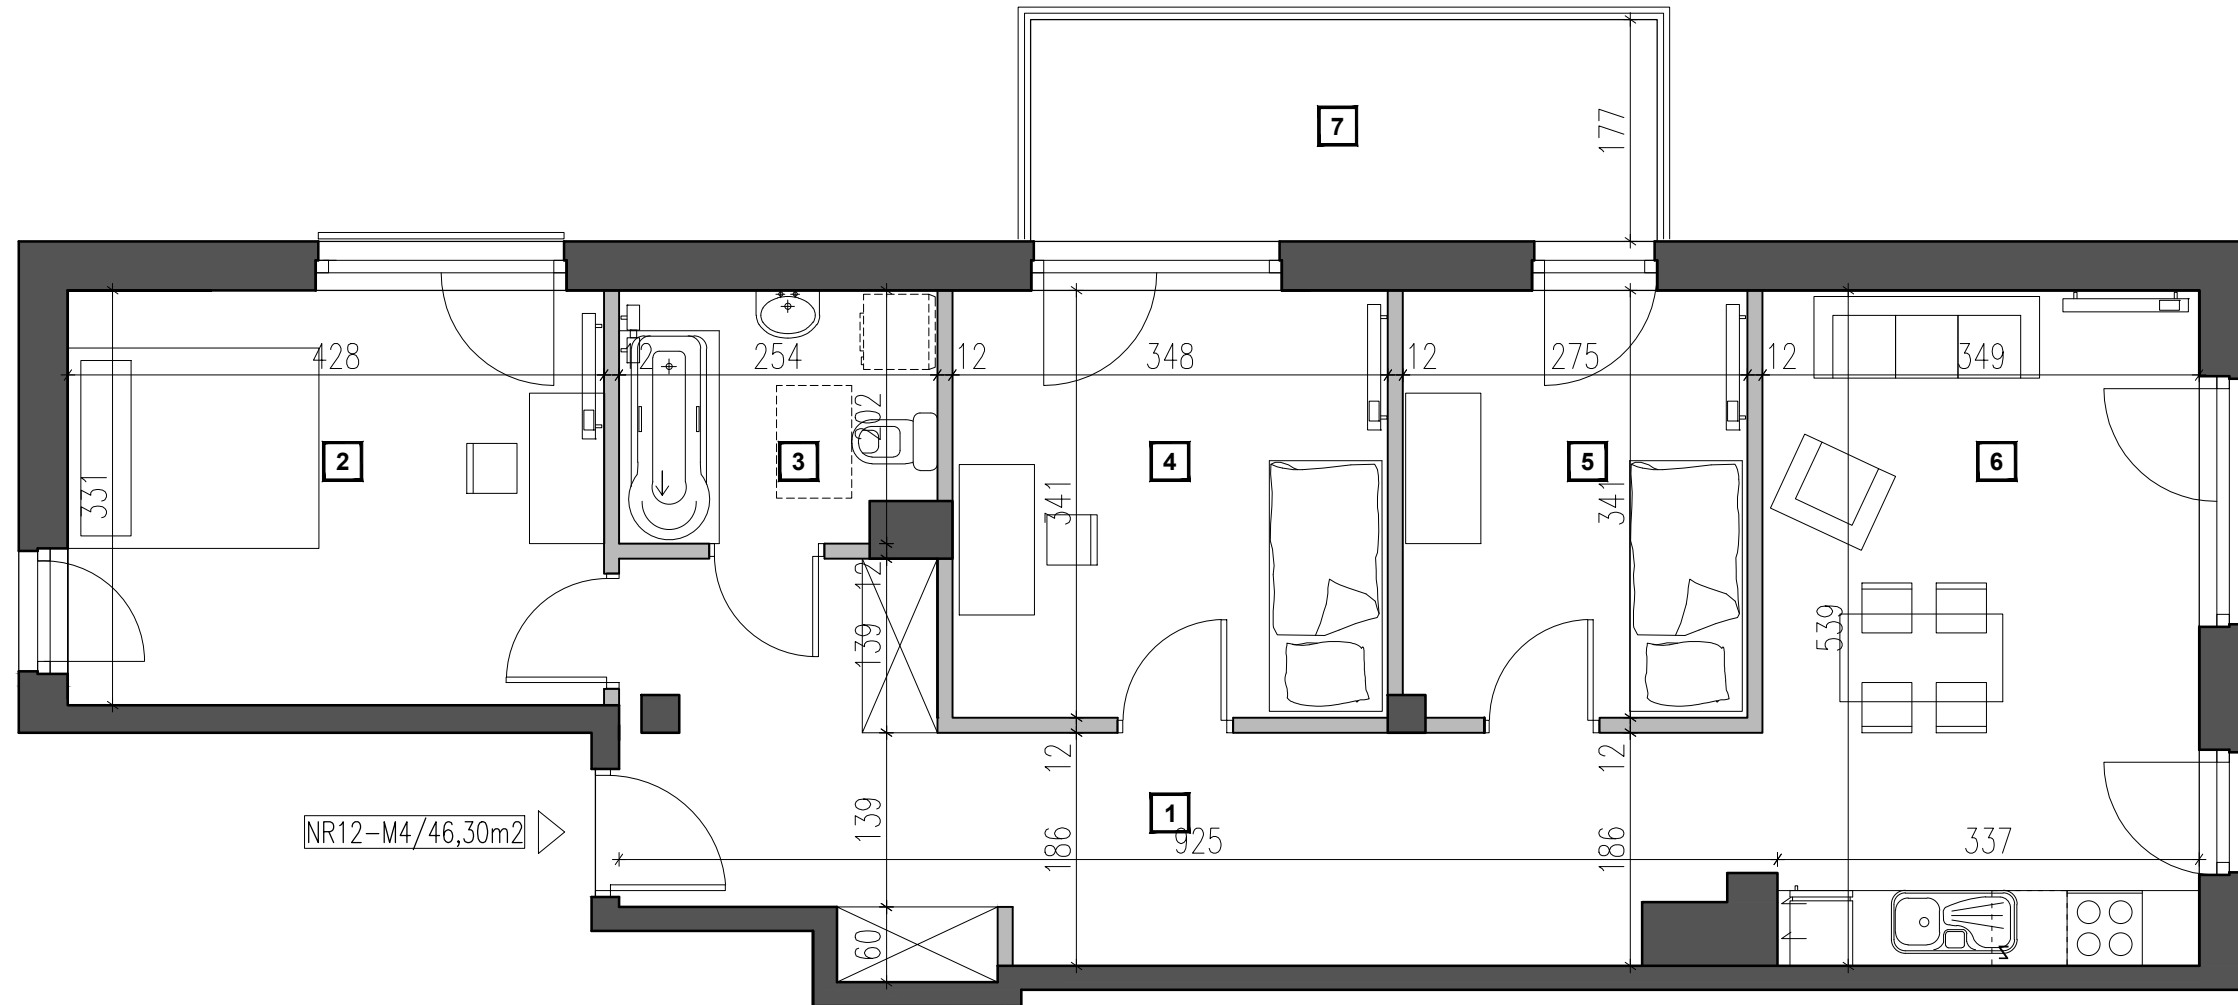
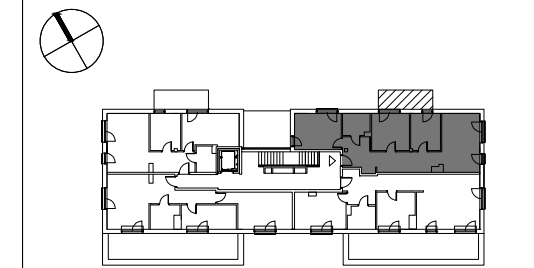


BELVEDERE

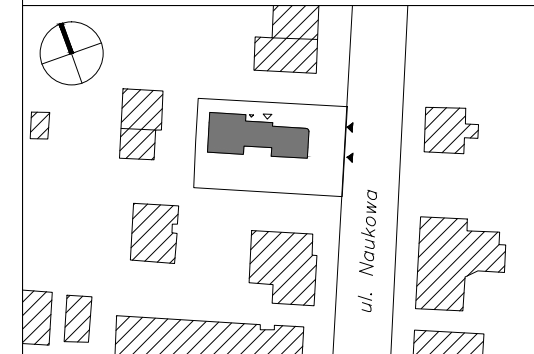

KLATKA NR 1

LOKAL NR 12- 2 PIĘTRO

nr	nazwa pomieszczenia	pow. [m ²] użytkowa
1	komunikacja	18,84
2	pokój	13,94
3	łazienka	4,81
4	pokój	11,39
5	pokój	9,16
6	salon + aneks	18,43
SUMA:		76,57
7	balkon	8,85

Powierzchnia lokalu według normy PN-ISO 9836:1997

UWAGA: Powierzchnie zostały podane na podstawie projektu budowlanego i mogą ulec nieznacznym zmianom w projekcie wykonawczym

UWAGA: Powierzchnia użytkowa oraz szczegółowe rozwiązania techniczne mogą ulec zmianie podczas realizacji inwestycji.

Legenda:

	Ściany niepodlegające zmianom
	Ściany działowe z możliwością zmiany
	Grzejnik
	Okno $\frac{\text{szerokość}}{\text{wysokość}}$

